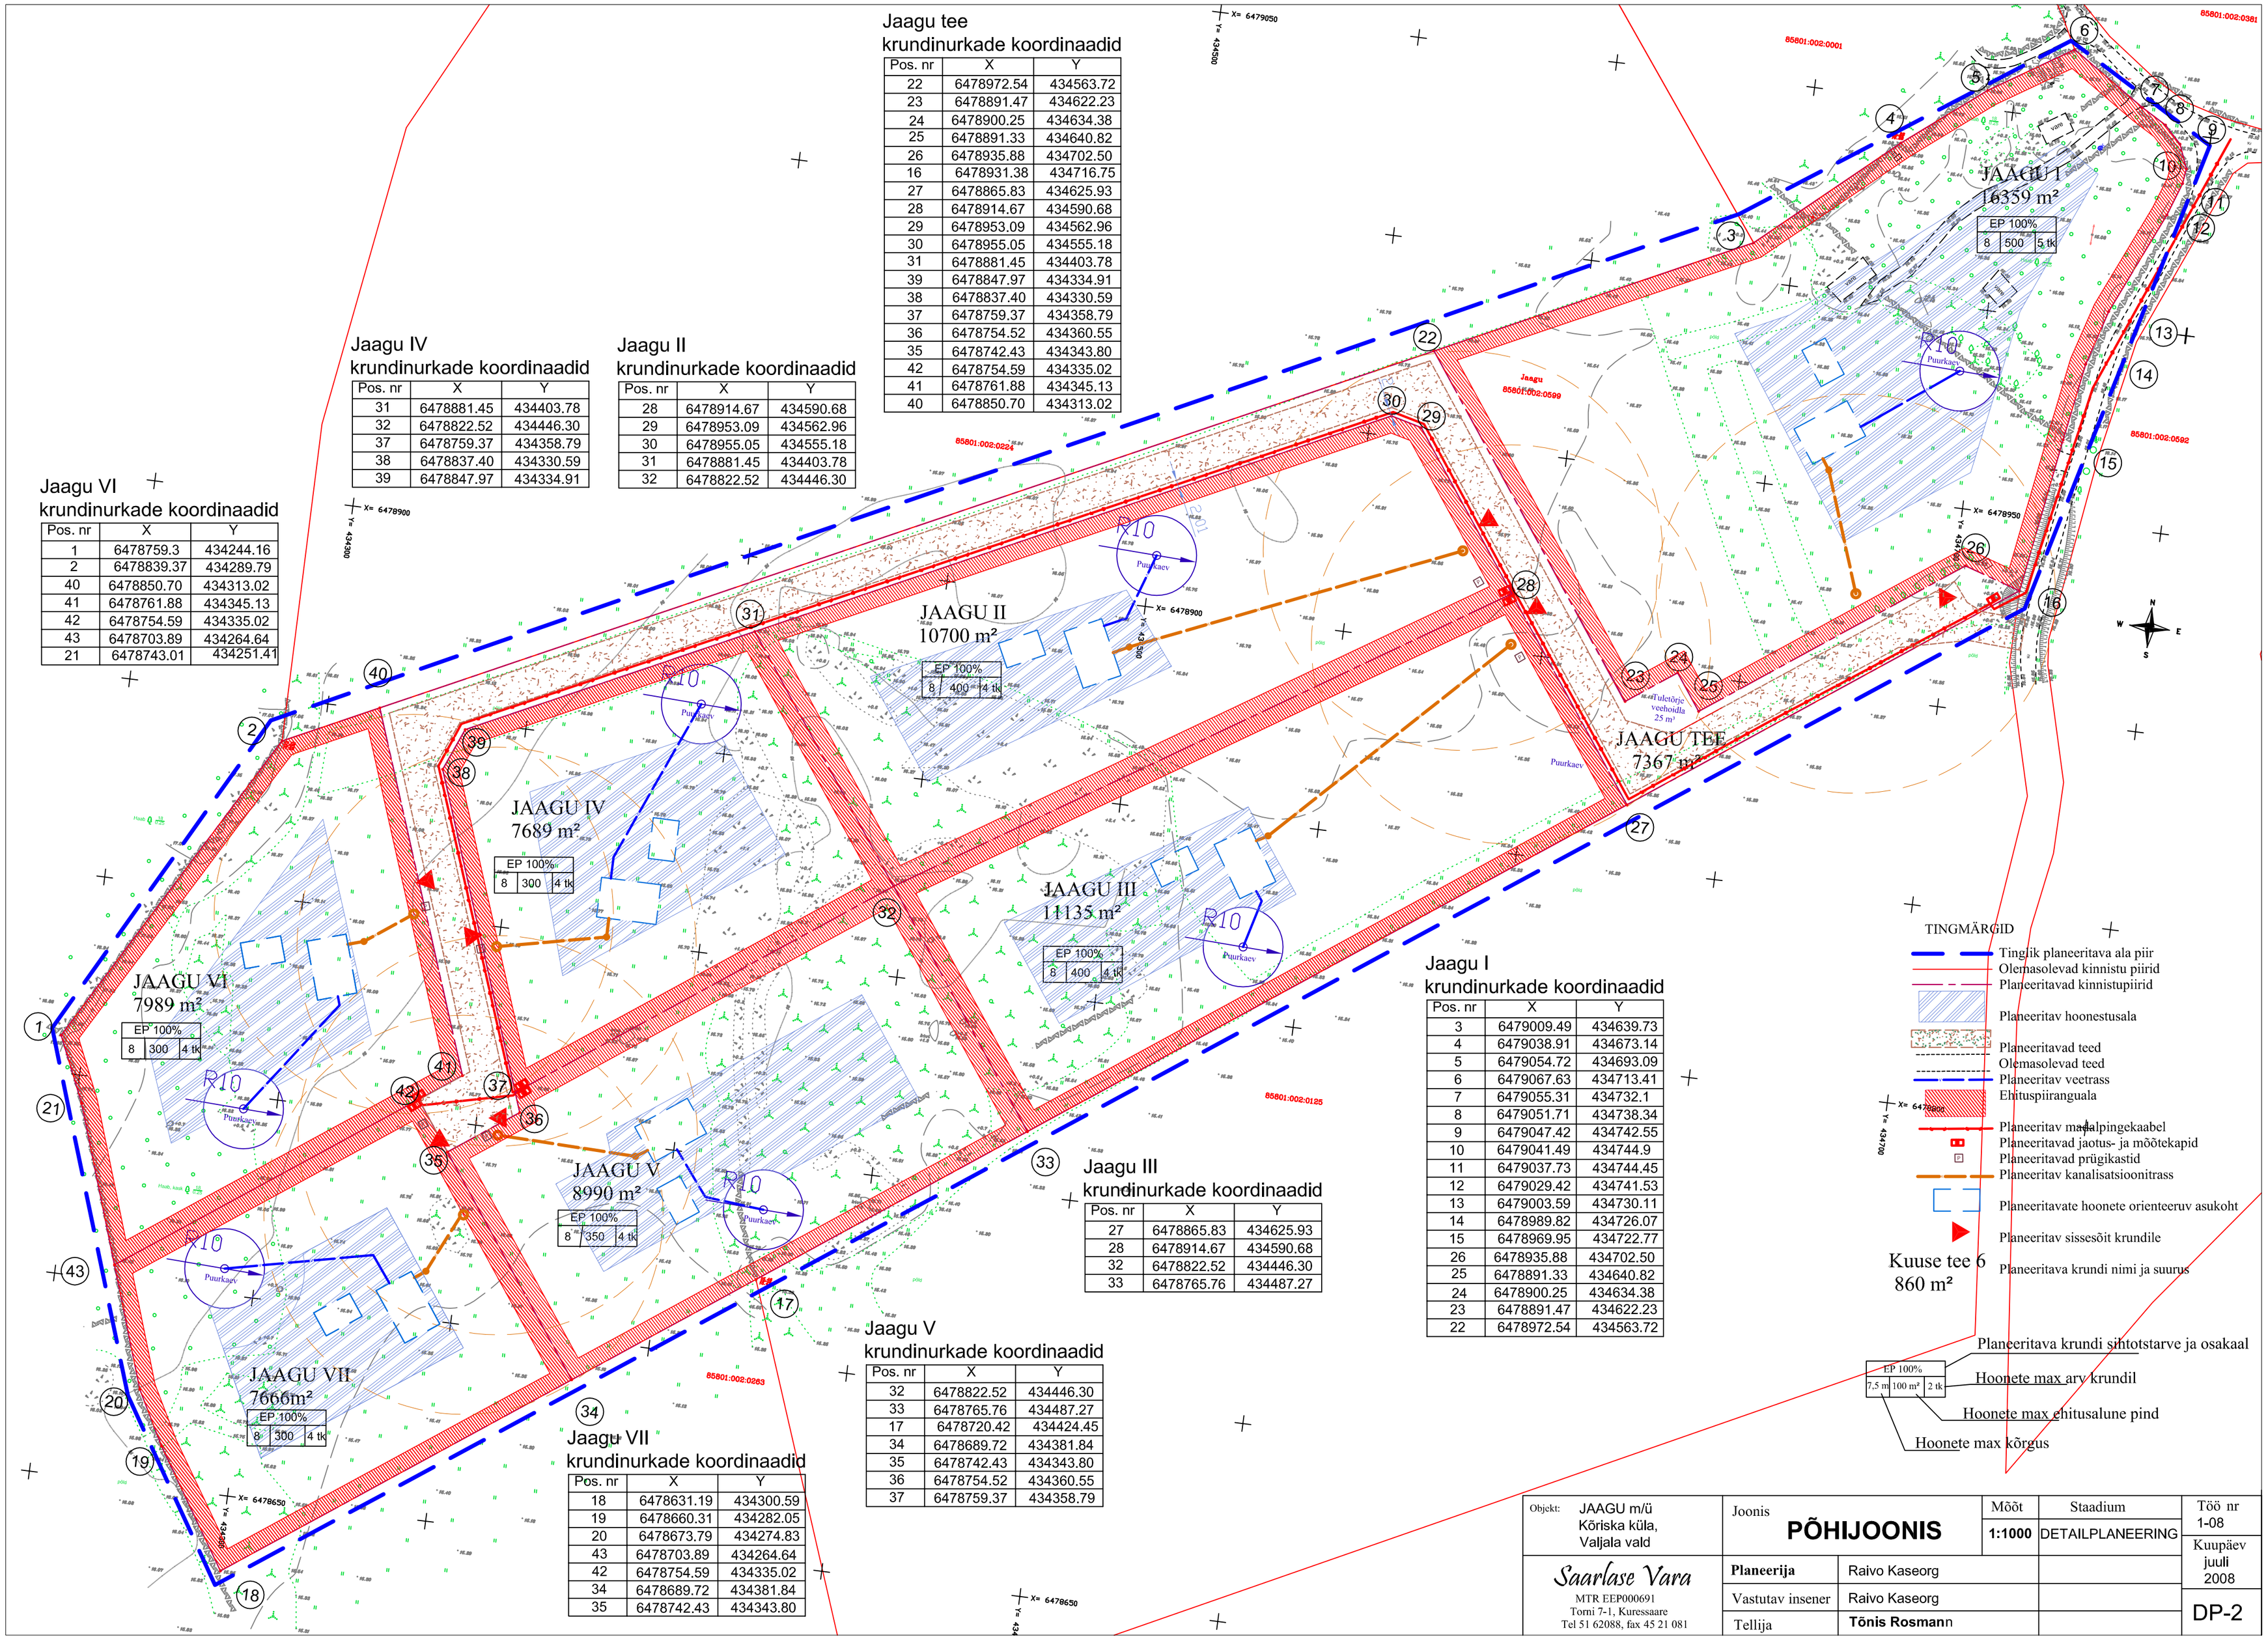

Jaagu tee krundinurkade koordinaadid

Pos. nr	X	Y
22	6478972.54	434563.72
23	6478891.47	434622.23
24	6478900.25	434634.38
25	6478891.33	434640.82
26	6478935.88	434702.50
16	6478931.38	434716.75
27	6478865.83	434625.93
28	6478914.67	434590.68
29	6478953.09	434562.96
30	6478955.05	434555.18
31	6478881.45	434403.78
39	6478847.97	434334.91
38	6478837.40	434330.59
37	6478759.37	434358.79
36	6478754.52	434360.55
35	6478742.43	434343.80
42	6478754.59	434335.02
41	6478761.88	434345.13
40	6478850.70	434313.02

Jaagu IV krundinurkade koordinaadid

Pos. nr	X	Y
31	6478881.45	434403.78
32	6478822.52	434446.30
37	6478759.37	434358.79
38	6478837.40	434330.59
39	6478847.97	434334.91

Jaagu II krundinurkade koordinaadid

Pos. nr	X	Y
28	6478914.67	434590.68
29	6478953.09	434562.96
30	6478955.05	434555.18
31	6478881.45	434403.78
32	6478822.52	434446.30

Jaagu VI krundinurkade koordinaadid

Pos. nr	X	Y
1	6478759.3	434244.16
2	6478839.37	434289.79
40	6478850.70	434313.02
41	6478761.88	434345.13
42	6478754.59	434335.02
43	6478703.89	434264.64
21	6478743.01	434251.41

Jaagu I krundinurkade koordinaadid

Pos. nr	X	Y
3	6479009.49	434639.73
4	6479038.91	434673.14
5	6479054.72	434693.09
6	6479067.63	434713.41
7	6479055.31	434732.1
8	6479051.71	434738.34
9	6479047.42	434742.55
10	6479041.49	434744.9
11	6479037.73	434744.45
12	6479029.42	434741.53
13	6479003.59	434730.11
14	6478989.82	434726.07
15	6478969.95	434722.77
26	6478935.88	434702.50
25	6478891.33	434640.82
24	6478900.25	434634.38
23	6478891.47	434622.23
22	6478972.54	434563.72

Jaagu III krundinurkade koordinaadid

Pos. nr	X	Y
27	6478865.83	434625.93
28	6478914.67	434590.68
32	6478822.52	434446.30
33	6478765.76	434487.27

Jaagu V krundinurkade koordinaadid

Pos. nr	X	Y
32	6478822.52	434446.30
33	6478765.76	434487.27
17	6478720.42	434424.45
34	6478689.72	434381.84
35	6478742.43	434343.80
36	6478754.52	434360.55
37	6478759.37	434358.79

Jaagu VII krundinurkade koordinaadid

Pos. nr	X	Y
18	6478631.19	434300.59
19	6478660.31	434282.05
20	6478673.79	434274.83
43	6478703.89	434264.64
42	6478754.59	434335.02
34	6478689.72	434381.84
35	6478742.43	434343.80

TINGMÄRGID

- Tinglik planeeritava ala piir
- Olemasolevad kinnistu piirid
- Planeeritavad kinnistupiirid
- Planeeritav hoonestusala
- Planeeritavad teed
- Olemasolevad teed
- Planeeritav veetrass
- Ehituspiiranguala
- Planeeritav madalpingekaabel
- Planeeritavad jaotus- ja mõõtekapid
- Planeeritavad prügikastid
- Planeeritav kanalisatsioonitrass
- Planeeritavate hoonete orienteeruv asukoht
- Planeeritav sissesõit krundile
- Planeeritava krundi nimi ja suurus

EP 100%
7,5 m | 100 m² | 2 tk

- Planeeritava krundi sihtotstarve ja osakaal
- Hoonete max arv krundil
- Hoonete max ehitusalune pind
- Hoonete max kõrgus

Objekt: JAAGU m/ü Kõriska küla, Valjala vald	Joonis **PÕHIJOONIS**		Mõõt 1:1000	Staadium DETAILPLANEERING	Töö nr 1-08
Saarlase Vara, MTR EEP000691, Tormi 7-1, Kuressaare, Tel 51 62088, fax 45 21 081	**Planeerija**	Raivo Kaseorg			Kuupäev juuli 2008
	Vastutav insener	Raivo Kaseorg			DP-2
	Tellija	**Tõnis Rosmann**			